






ASKETISK

Denne moderne, urbane profilrammen er V-fugen, noe som er tradisjonelt håndverk. Fugen viser trekanten som den ledende designformen. Det er kun rette, parallelle linjer og dominerende, skarpe kanter og hjørner. Profilen har minimal komprimeringsplass, maksimal bredde på sideflater, og som så liten avstand som mulig mellom stukkene. Den forbedrede barrieren fugen skaper forbedrer varme- og vindtetthet, ved å presse inn avledersprekker i sidebjelkene.




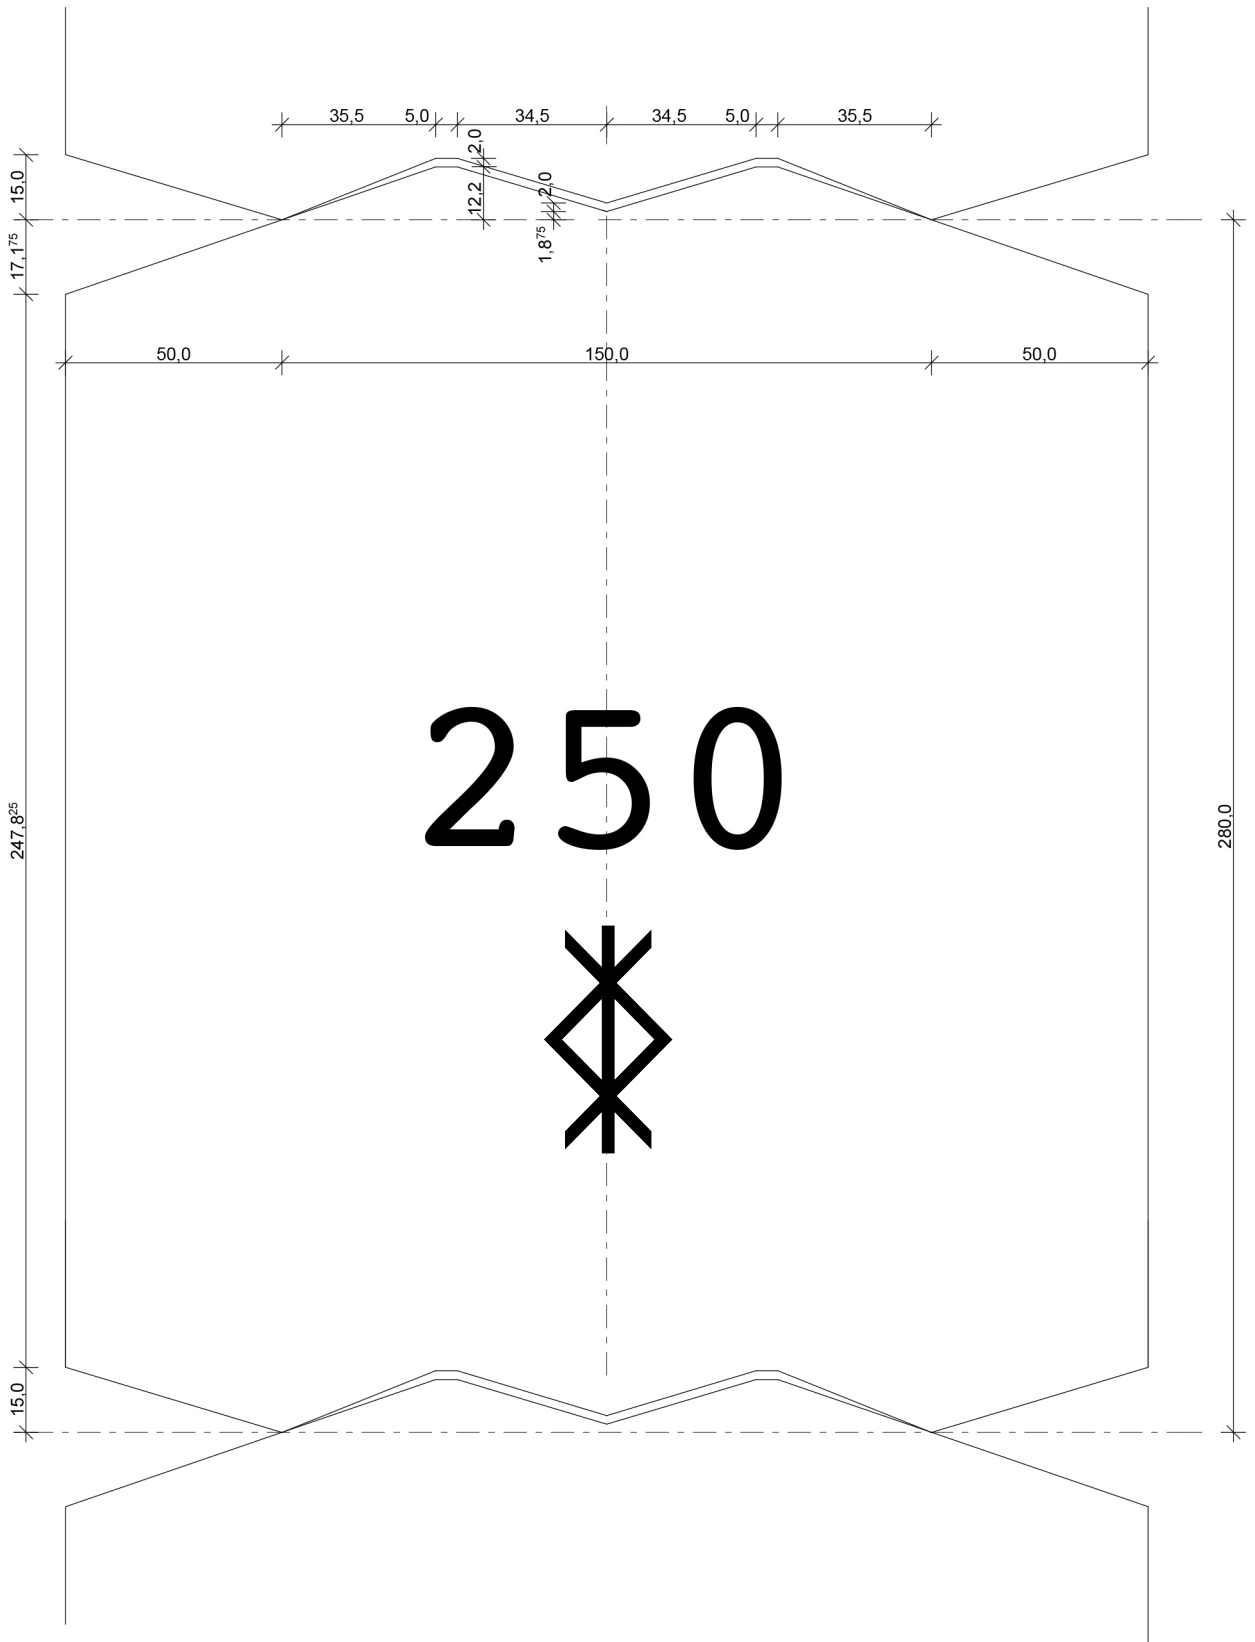

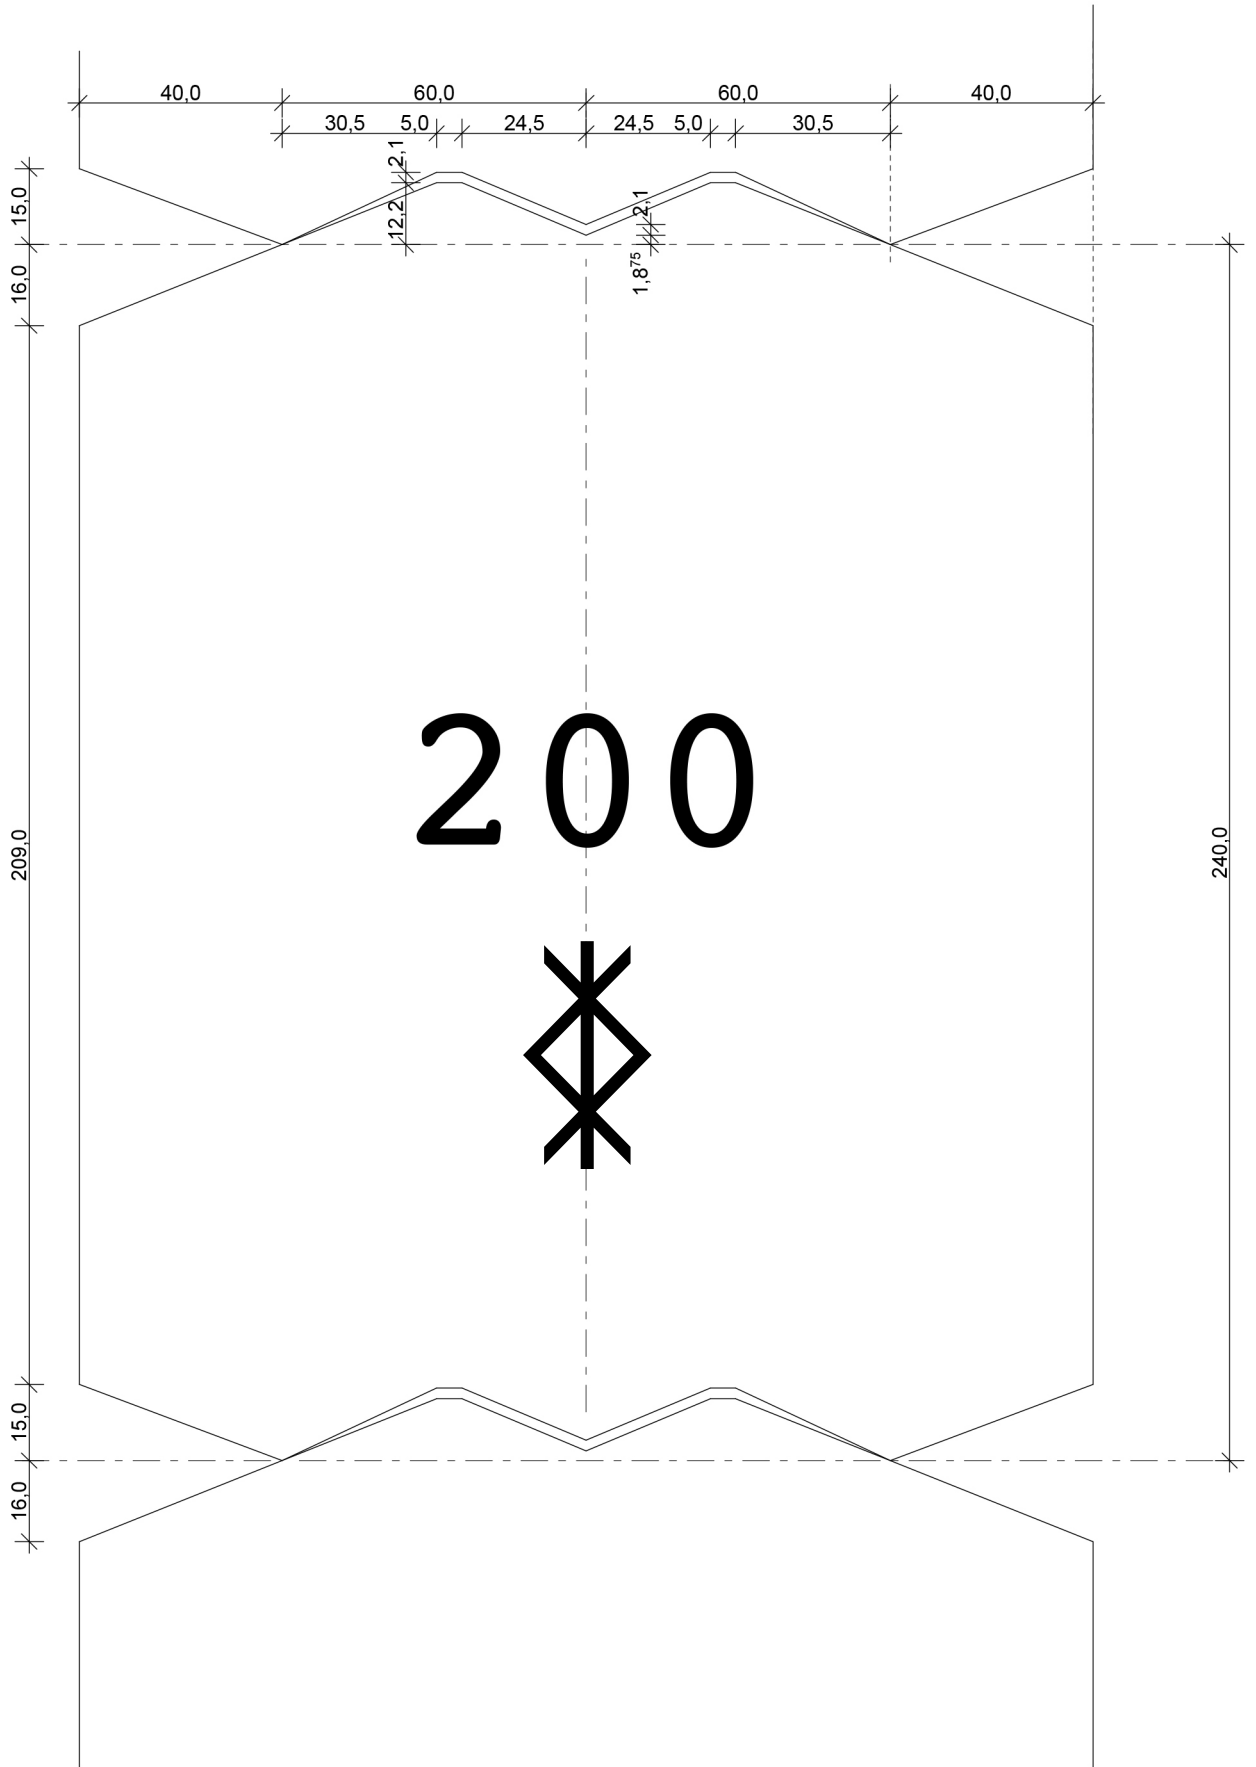


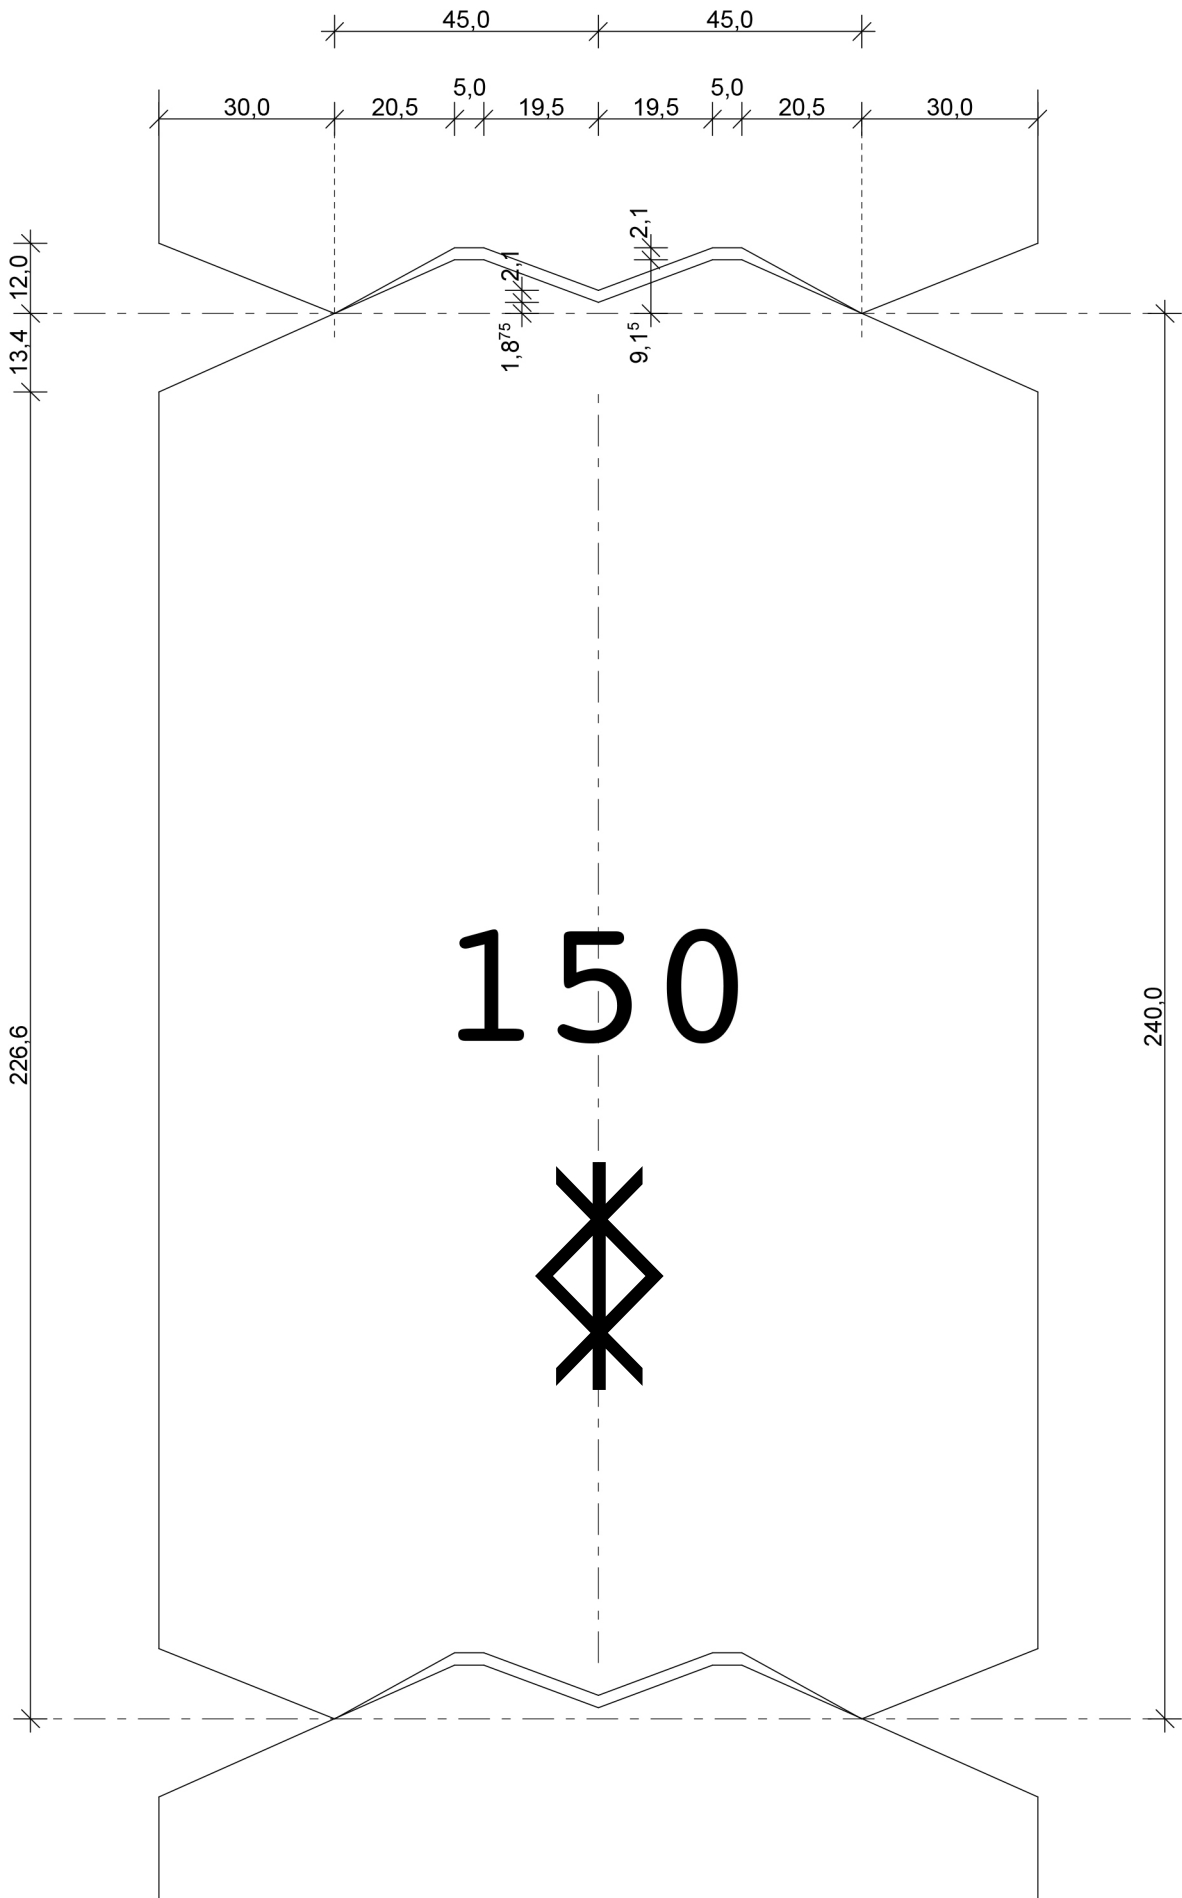

250

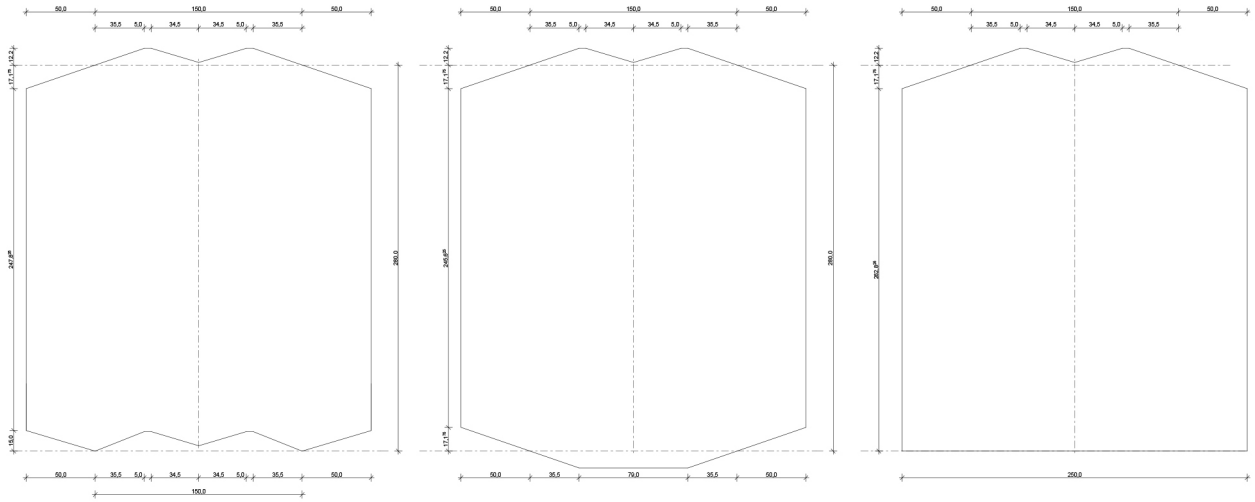

200

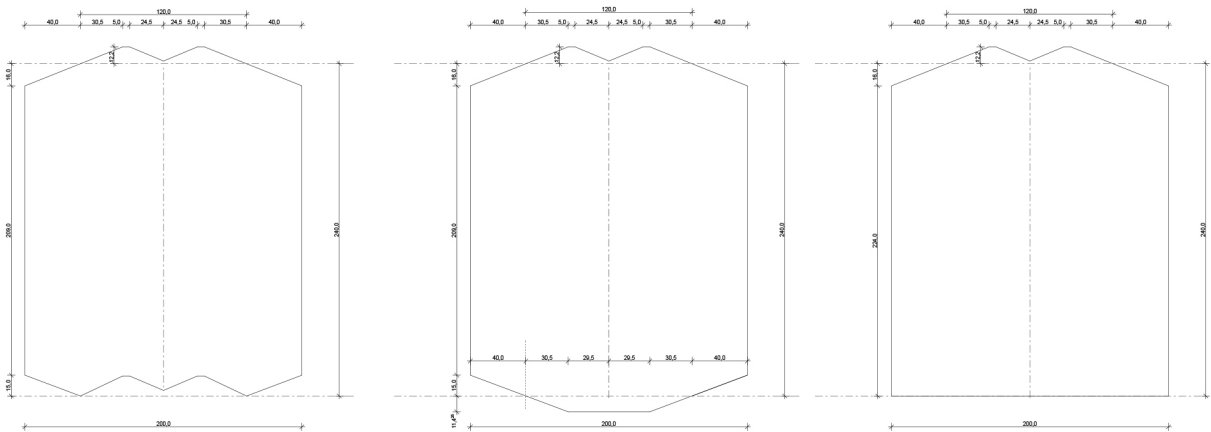

150

